

Утверждена

(наименование документа об утверждении, включая наименования

органов государственной власти или органов местного

самоуправления, принявших решение об утверждении схемы

или подписавших соглашение о перераспределении земельных участков)

от

№


**Схема расположения земельного участка или земельных участков
на кадастровом плане территории****Условный номер земельного участка**

(указывается в случае, если предусматривается образование двух и более земельных участков)

Площадь земельного участка 2247 м²

(указывается проектная площадь образуемого земельного участка, вычисленная с использованием технологических и программных средств, в том числе размещенных на официальном сайте федерального органа исполнительной власти, уполномоченного Правительством Российской Федерации на осуществление государственного кадастрового учета, государственной регистрации прав, ведение Единого государственного реестра недвижимости и предоставление сведений, содержащихся в Едином государственном реестре недвижимости, в информационно-телекоммуникационной сети "Интернет" (далее - официальный сайт), с округлением до 1 квадратного метра. Указанное значение площади земельного участка может быть уточнено при проведении кадастровых работ не более чем на десять процентов)

Обозначение характерных точек границ	Координаты, м	
	X	Y
1	2	3
1	410588.07	3232412.32
2	410595.71	3232420.91
3	410613.90	3232440.72
4	410604.63	3232461.52
5	410589.49	3232481.65
6	410579.34	3232475.56
7	410555.06	3232450.05
8	410566.11	3232432.38
1	410588.07	3232412.32

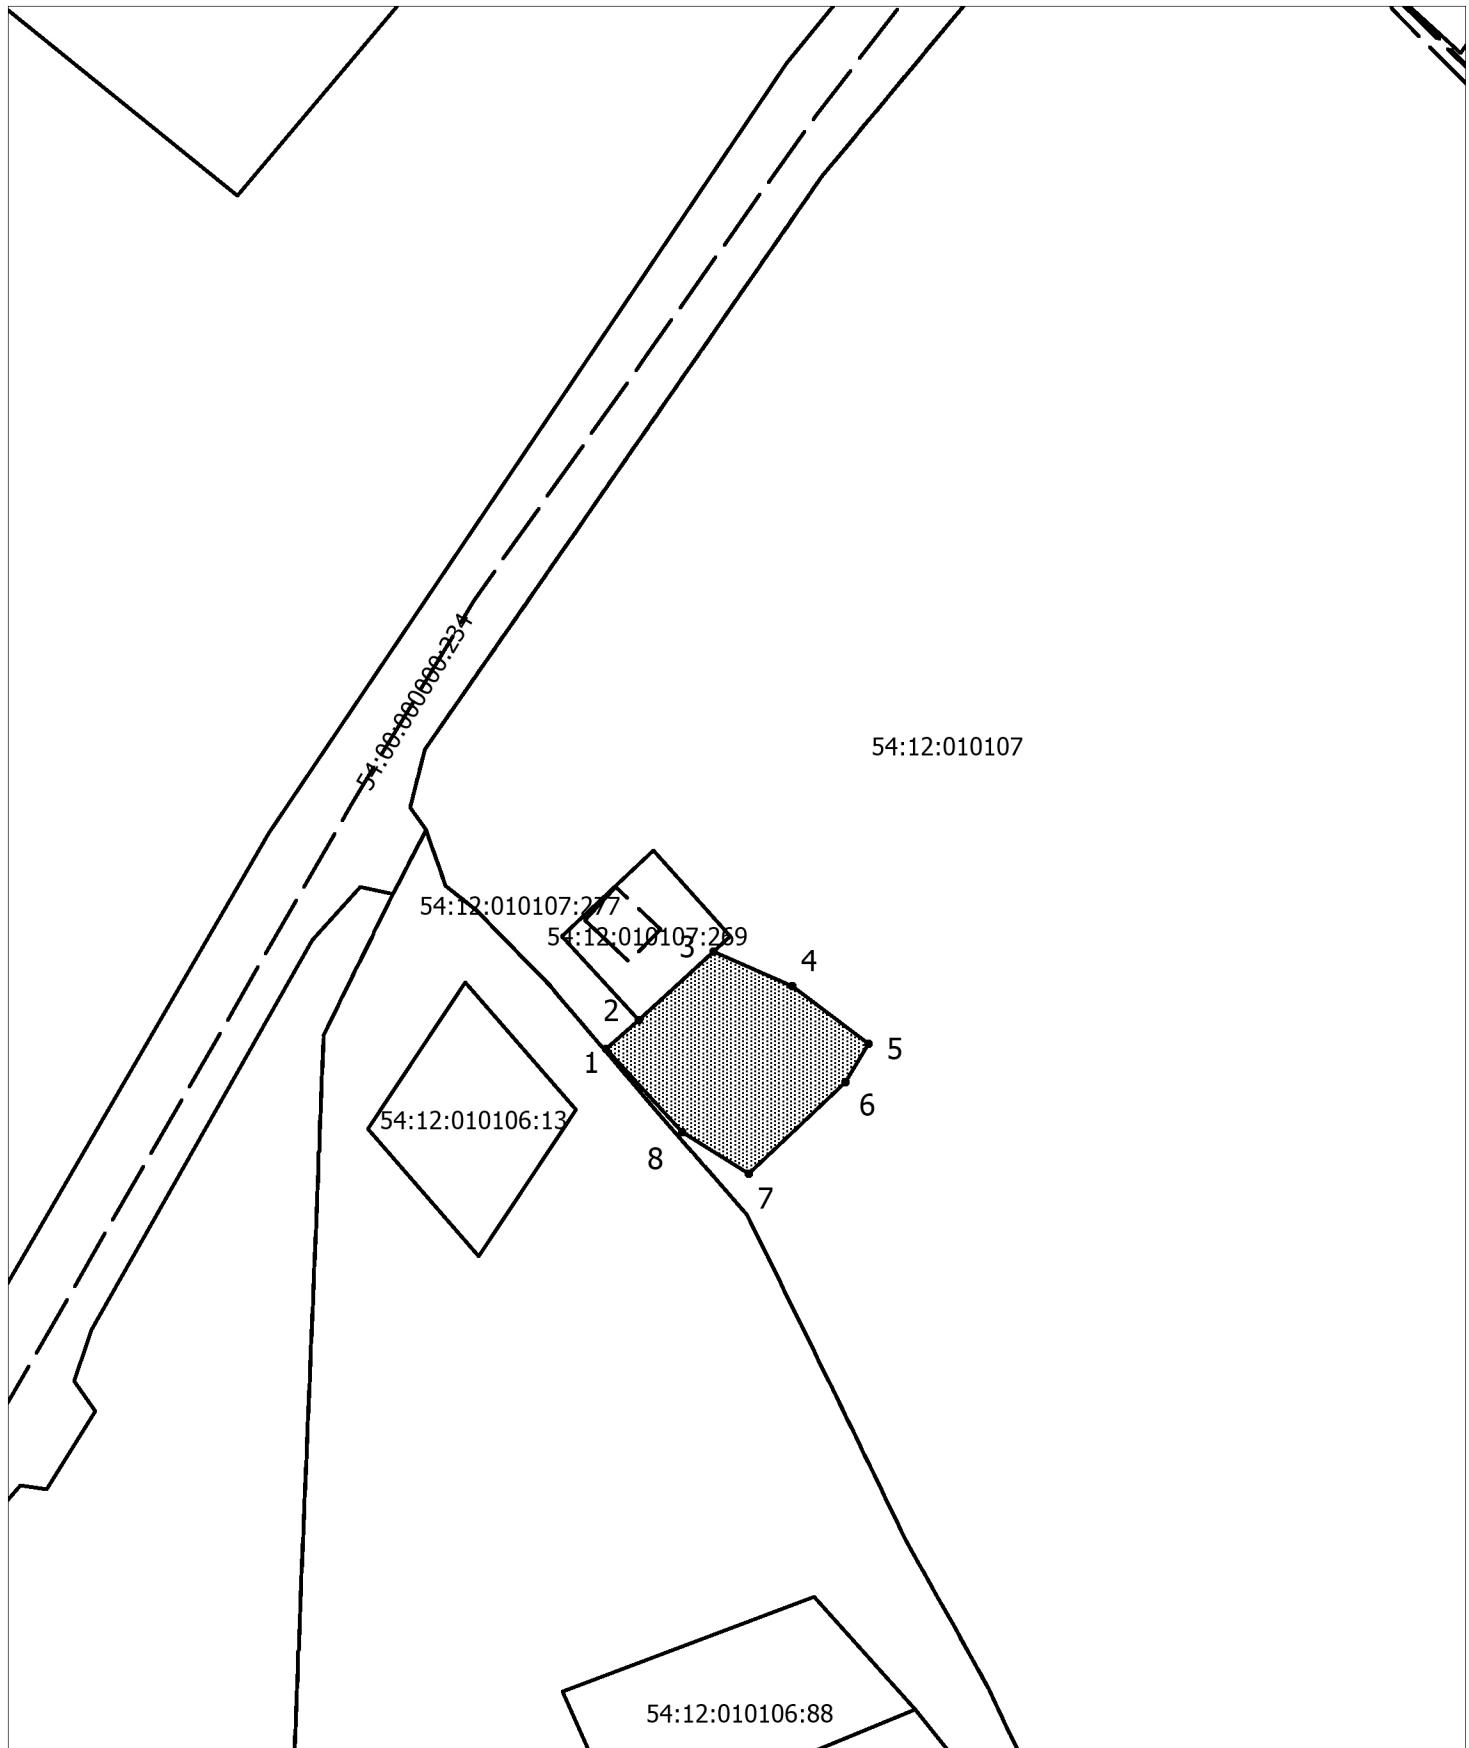

Условные обозначения:

- граница кадастрового квартала
- границы образуемых земельных участков
- границы существующих земельных участков
- границы объектов капитального строительства
- 1 - характерная точка границы земельного участка.

Масштаб 1:2000

Система координат: МСК НСО, зона 3