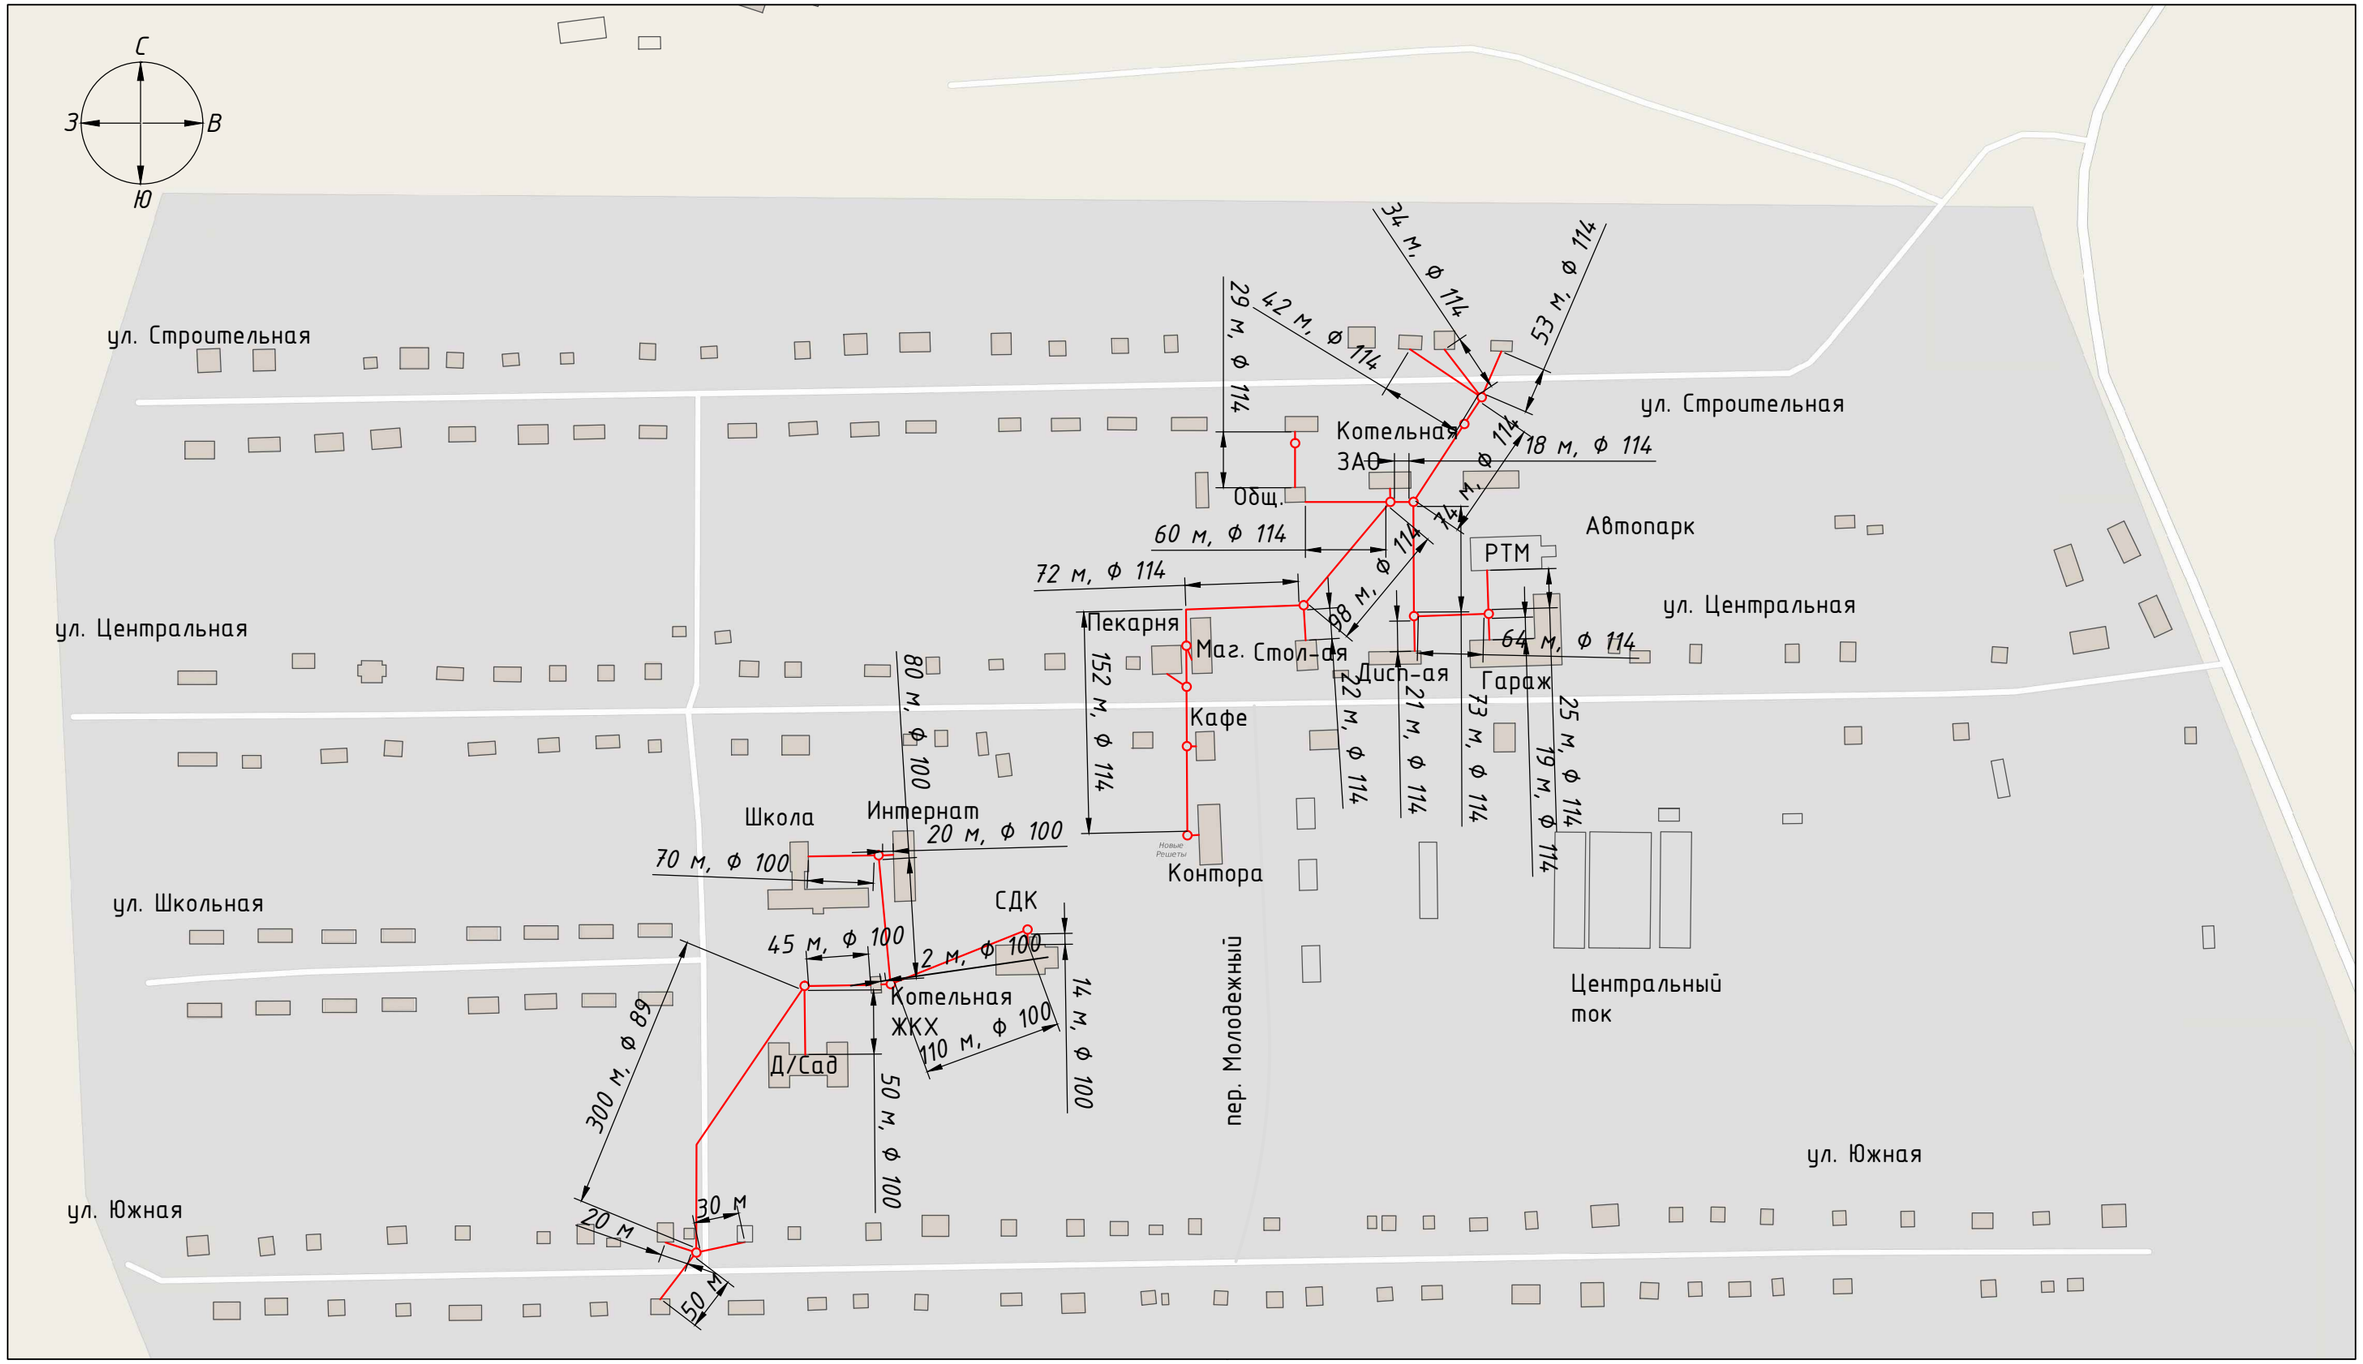

– Тепловая сеть

– Тепловой колодец

Общая протяженность тепловой сети МУП Новорешетовское ЖКХ – 791 м двухтрубное исчисление, 1582 м в однотрубном.

Общая протяженность тепловой сети ЗАО Новорешетовское – 856 м двухтрубное исчисление, 1712 м в однотрубном

Изм.	Кол.	Лист	№док.	Подп.	Дата	1-7-2016-СТ		
						Схема теплоснабжения поселка Новые Решеты МО Новорешетовского сельсовета Кочковского района НСО		
Разраб.		Казаков				План-схема тепловых сетей от котельных МУП Новорешетовское ЖКХ и ЗАО Новорешетовское	Стадия	Лист	Листов
Пров.							П	1	3
Нконтр.						Карта – схема п. Новые Решеты	ООО "ПРОДВИЖЕНИЕ" г. Новосибирск		

Согласовано

Взам. инв.№

Подп. и дата

Инв.№ подл.

Формат А3