

Утверждена

Постановление Администрации Кочковского района Новосибирской

(наименование документа об утверждении, включая наименования

области

органов государственной власти или органов местного

самоуправления, принявших решение об утверждении схемы

или подписавших соглашение о перераспределении земельных участков)

от

№


**Схема расположения земельного участка или земельных участков
на кадастровом плане территории**

Условный номер земельного участка

Площадь земельного участка 6799 м²


Обозначение характерных точек границ	Координаты, м	
	X	Y
1	2	3
(1)		
1	410686.28	3233705.45
2	410697.21	3233725.40
3	410701.21	3233722.64
4	410743.40	3233696.39
5	410754.22	3233692.01
6	410755.45	3233693.60
7	410703.41	3233725.98
8	410699.15	3233728.96
9	410732.71	3233790.26
10	410750.23	3233815.40
11	410771.03	3233850.45
12	410784.38	3233857.17
13	410791.65	3233872.44
14	410795.63	3233873.46
15	410794.64	3233877.33
16	410794.13	3233877.64
17	410801.66	3233898.61
18	410750.56	3233925.30
19	410733.21	3233888.24
20	410723.56	3233903.20
21	410686.37	3233919.73
22	410663.93	3233930.22

Обозначение характерных точек границ	Координаты, м	
	X	Y
1	2	3
23	410663.04	3233930.70
24	410668.28	3233943.34
25	410672.05	3233952.24
26	410656.37	3233959.49
27	410655.04	3233957.06
28	410669.15	3233950.40
29	410660.49	3233929.78
30	410724.97	3233899.45
31	410723.50	3233895.89
32	410727.92	3233888.98
33	410719.28	3233866.63
34	410720.11	3233864.09
35	410711.63	3233847.29
36	410710.96	3233844.55
37	410690.01	3233794.93
38	410708.19	3233831.57
39	410718.15	3233851.33
40	410738.59	3233812.33
41	410728.47	3233792.93
42	410695.06	3233731.82
43	410675.87	3233745.19
44	410671.44	3233750.95
45	410669.95	3233747.42
46	410676.08	3233744.01
47	410674.40	3233741.33
48	410693.12	3233728.28
49	410682.10	3233708.11
1	410686.28	3233705.45
(2)		
50	410858.17	3233912.58
51	410854.97	3233915.10
52	410836.62	3233899.44
53	410839.22	3233896.40
50	410858.17	3233912.58

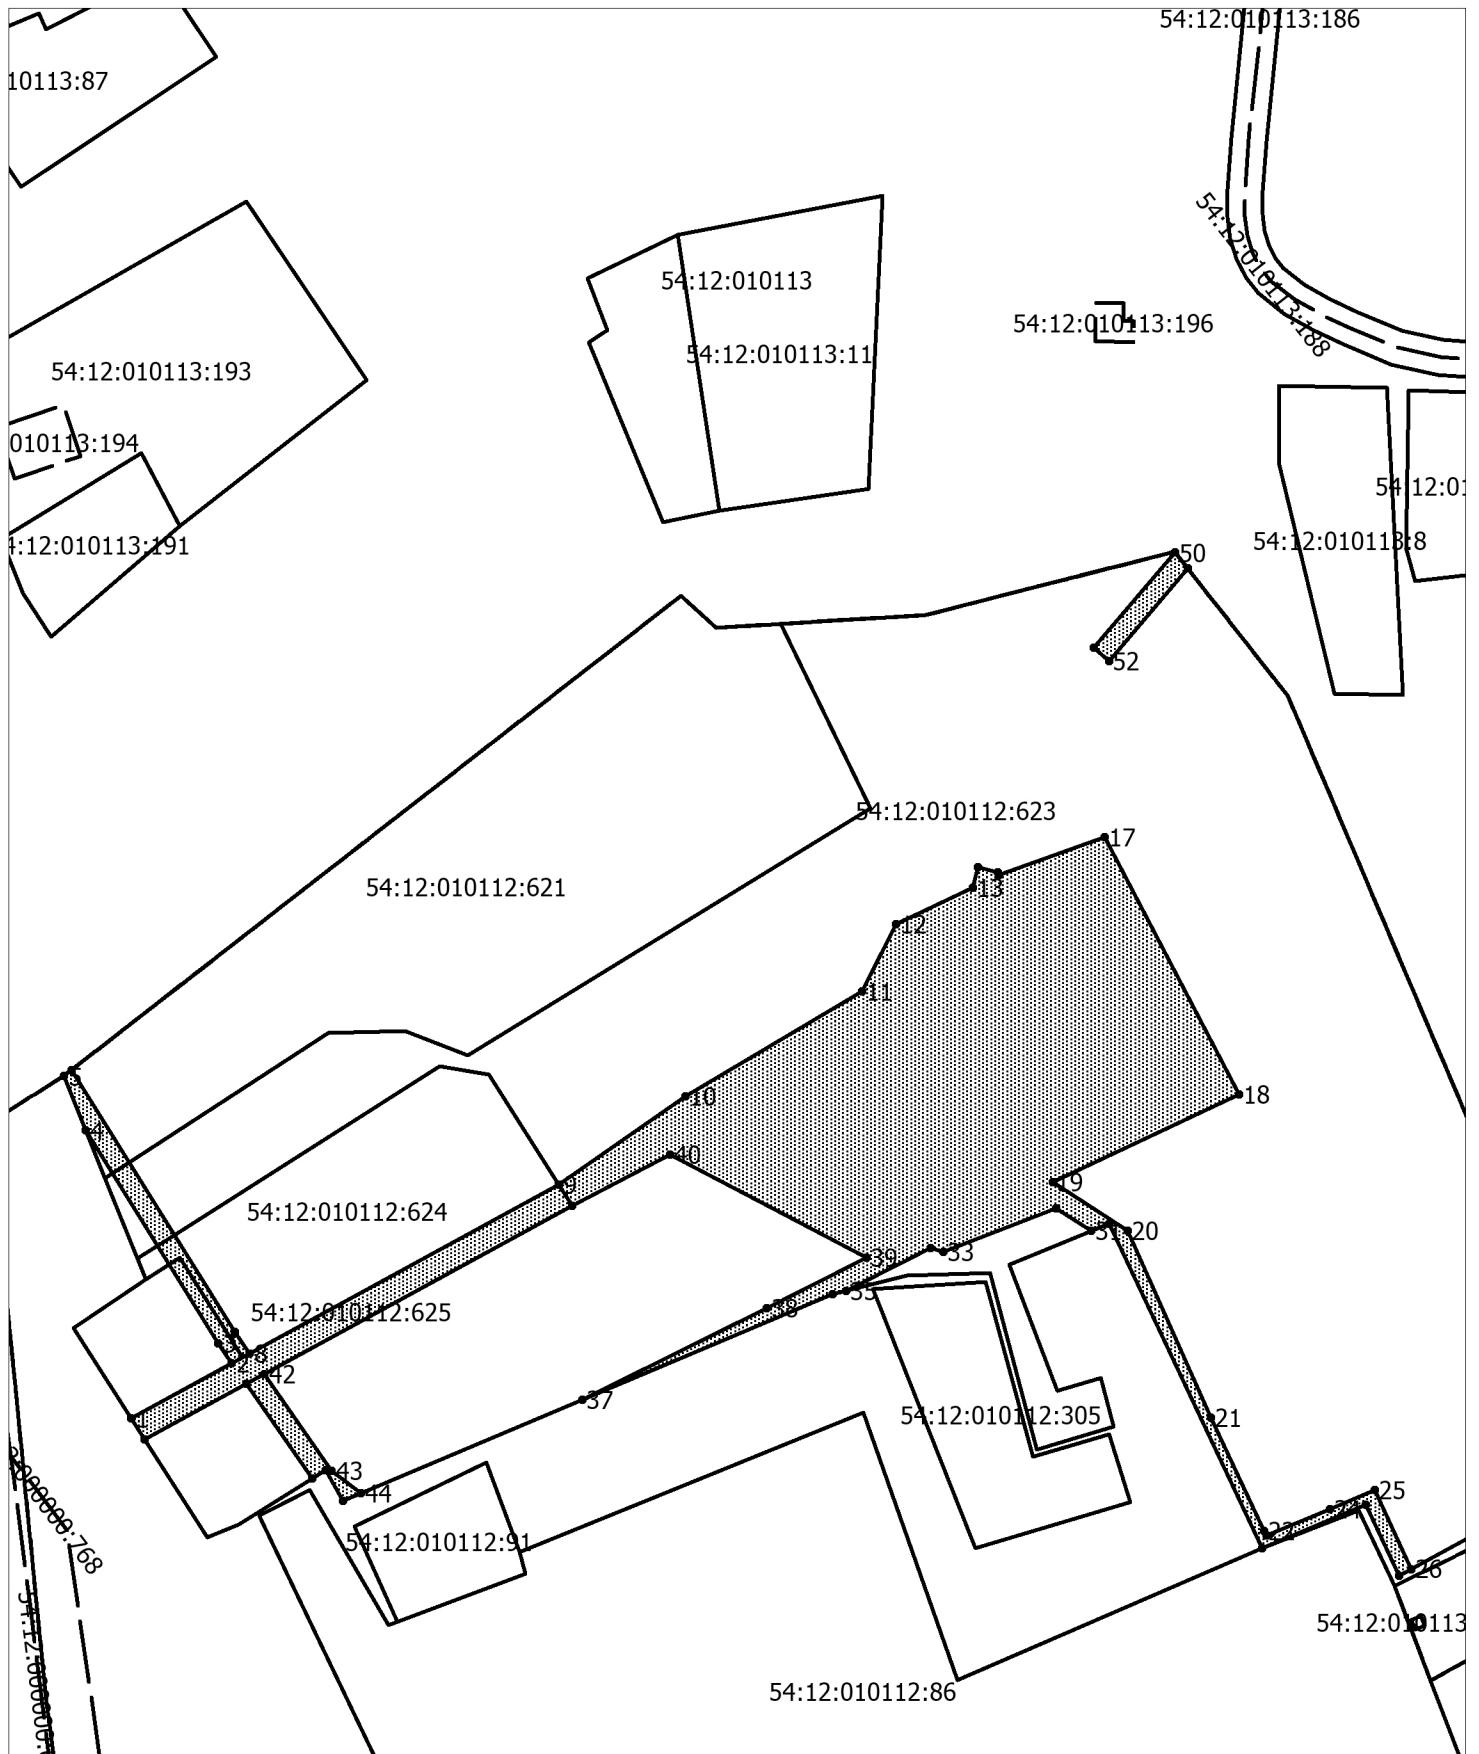

Условные обозначения:

- граница кадастрового квартала
- границы образуемых земельных участков
- границы существующих земельных участков
- границы объектов капитального строительства
- 1 - характерная точка границы земельного участка.

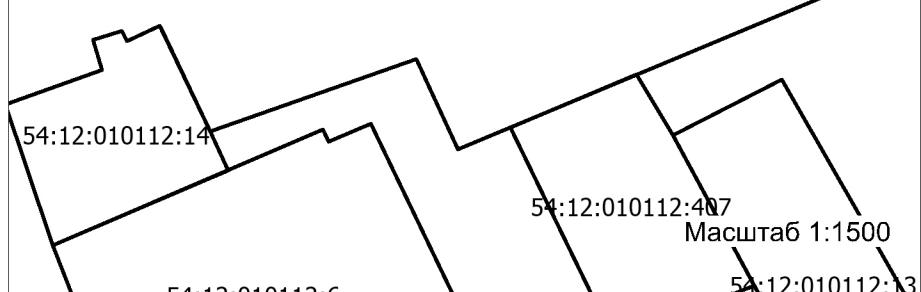

Масштаб 1:1500